


TEGNFORKLARING

- PROSJEKTERT KOMMUNAL VANNLEDNING
- PROSJEKTERT KOMMUNAL SPILLVANNLEDNING
- PROSJEKTERT KOMMUNAL OVERYVANNLEDNING
- PROSJEKTERT KOMMUNAL KUM
- EKSISTERENDE KOMMUNAL VANNLEDNING
- EKSISTERENDE KOMMUNAL SPILLVANNLEDNING
- EKSISTERENDE KOMMUNAL OVERYVANNLEDNING
- EKSISTERENDE KOMMUNAL FELLESLLEDNING
- EKSISTERENDE KOMMUNAL KUM
- STRØMNINGSVYSKJÆRING

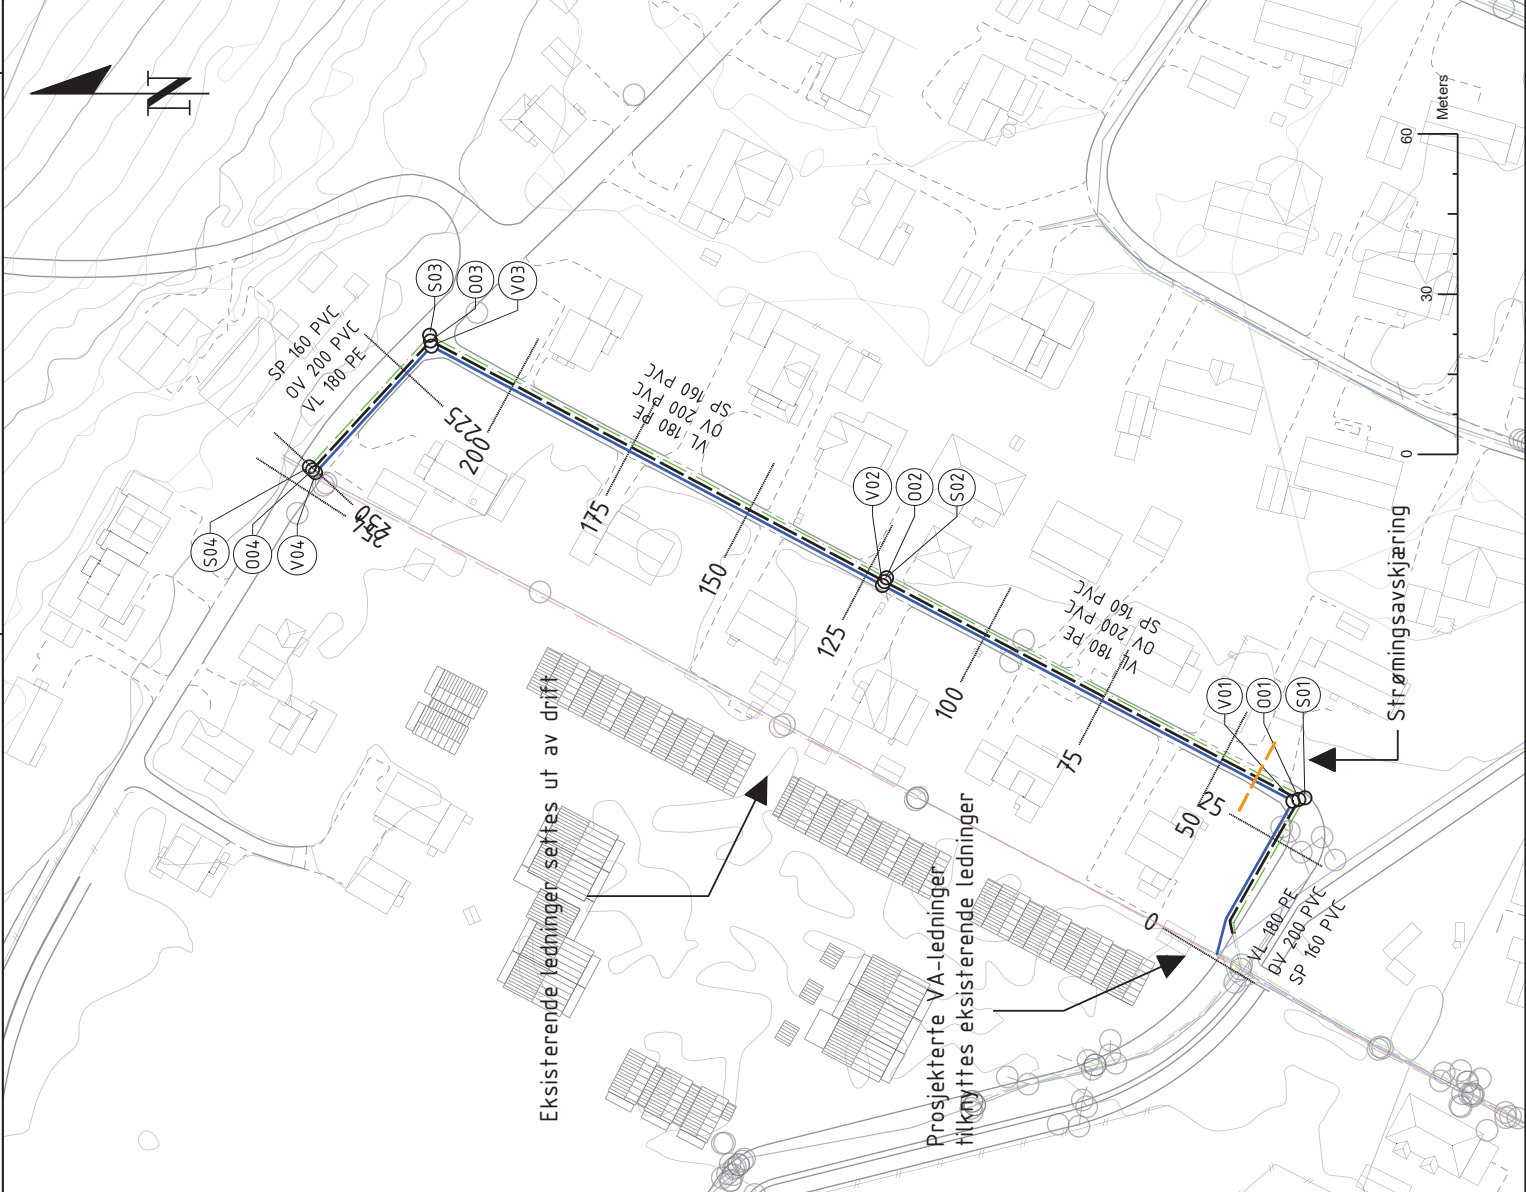

For denne tegning foretar du et utvalg av opplysninger og registrering av omfanget av arbeidet. Det er din ansvar for å sikre at alle nødvendige tillatelser og godkjenninger er innhentet før arbeidet begynner. Pöry Norway AS påtar seg ikke ansvar for feil eller mangler i denne tegningen.

Rev.	Forandringer / Beskrivelse				Tegn.	Kontr.	G.k.j.	Dato
Dato	Tegnet	Kontrollert	Godkjent	Målestokk	Erstatning for			
16.02.18	CNN	LNN	FON	A3 1:1000	Erstatning av			
SARPSBORG KOMMUNE					KUNDE TEGNINGSNR.:			
FROMHOLTVEIEN – OMLEGGING AV EKSISTERENDE VA					1			
LEDNINGSPLAN					KUNDE PROSJEKTNR.:			
PLAN OG SNITT					-			
PROSJEKTNR.:	TEGNINGSNR.:			SIDE	AV	REV.		
01L0413.350	R-K-1-100			1	1	1	00	

